


Allegato II

Piani dei locali da affittare nel centro di sport e salute Sportwell

nella Via Glorenza 7, 39024 Malles Venosta
(Bp 609 unità immobiliare n. 7 E.Z. 87/II)


1. Sala di formazione 145m² + anticamera circa 18m² al 1° piano.

I servizi igienici al piano terra sono disponibili per l'uso congiunto con gli inquilini o gli utenti degli altri locali.

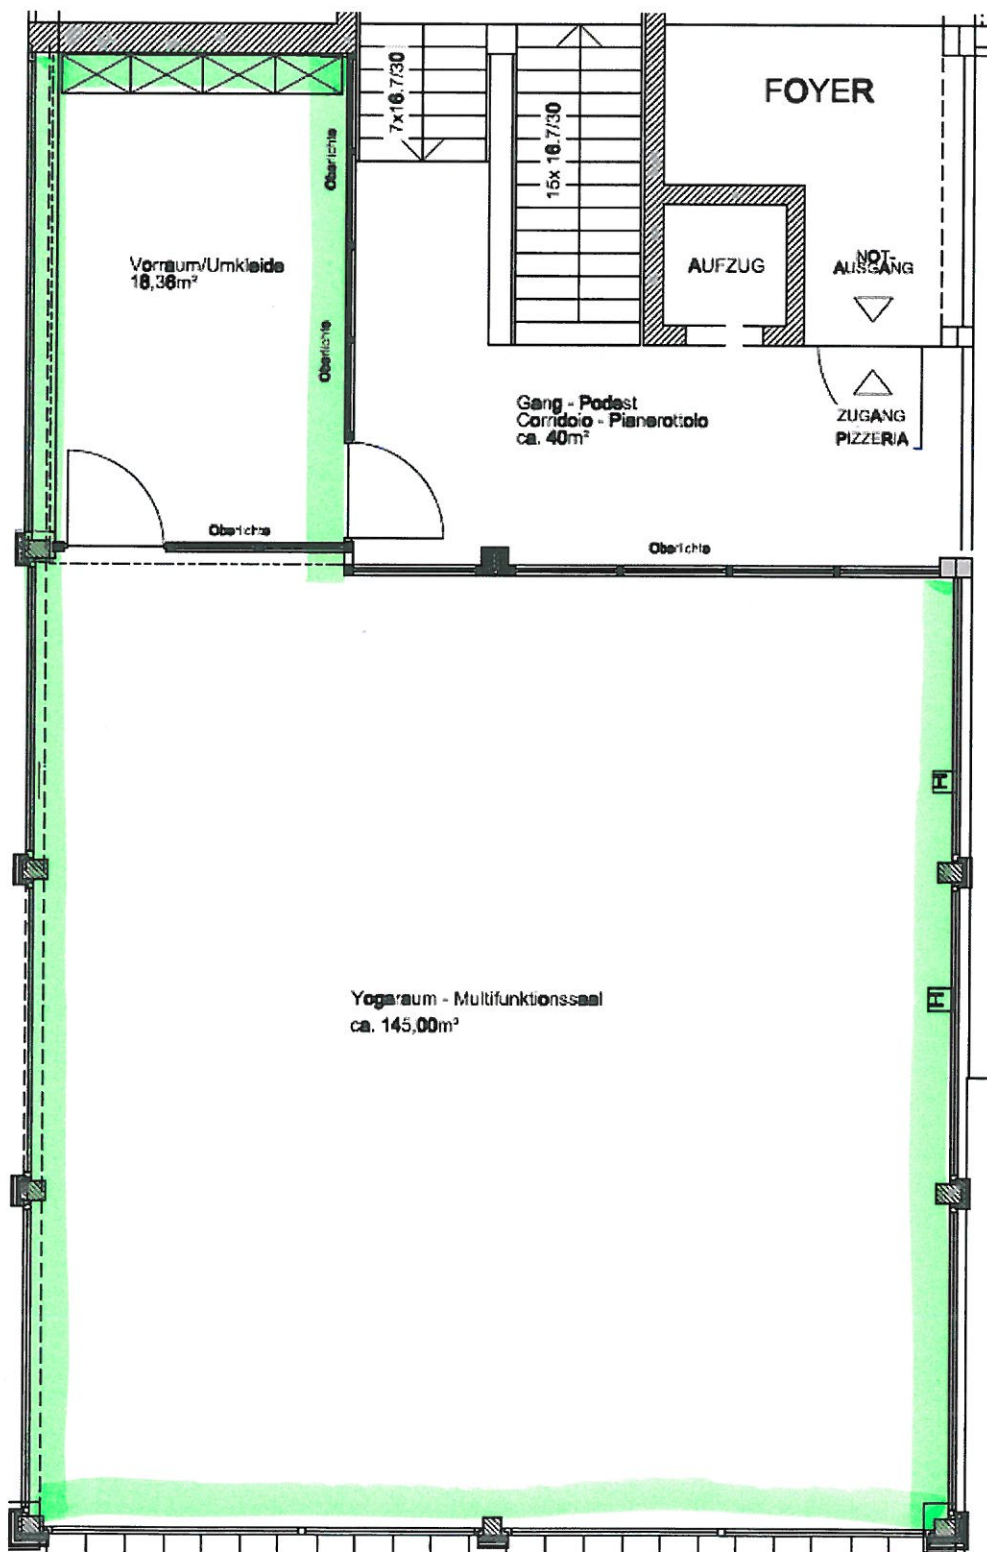


2. camera 13 m² + ripostiglio 10,7m² al 1° piano

Servizi igienici e anticamera ad uso comune con gli inquilini dei locali adiacenti.

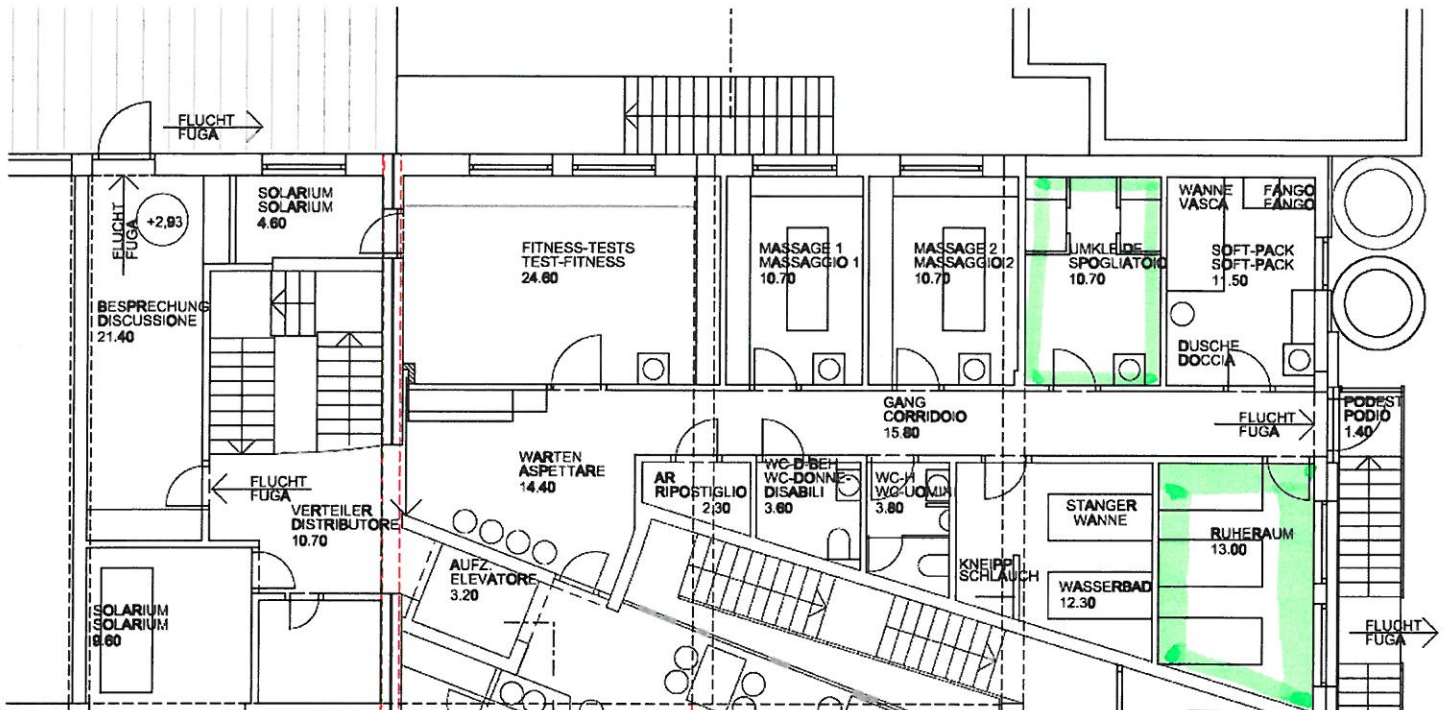


3. camera 24,6m² + ripostiglio 4,6m² al 1° piano

Servizi igienici adiacenti e anticamera ad uso comune con gli inquilini dei locali adiacenti.

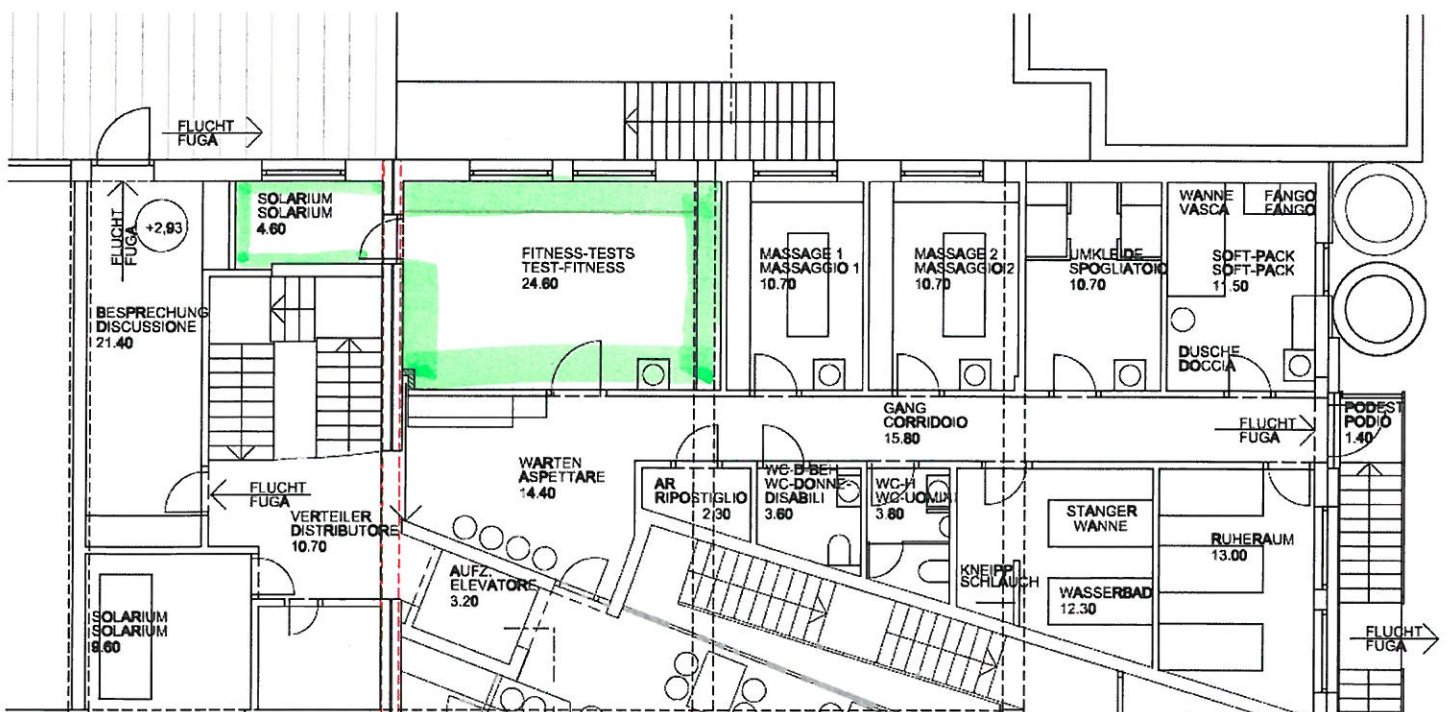

4. sala fitness 184,6 m² con proprio bagno e doccia (8 m²) al piano terra

L'accesso è fornito da un sistema di iscrizione separato.

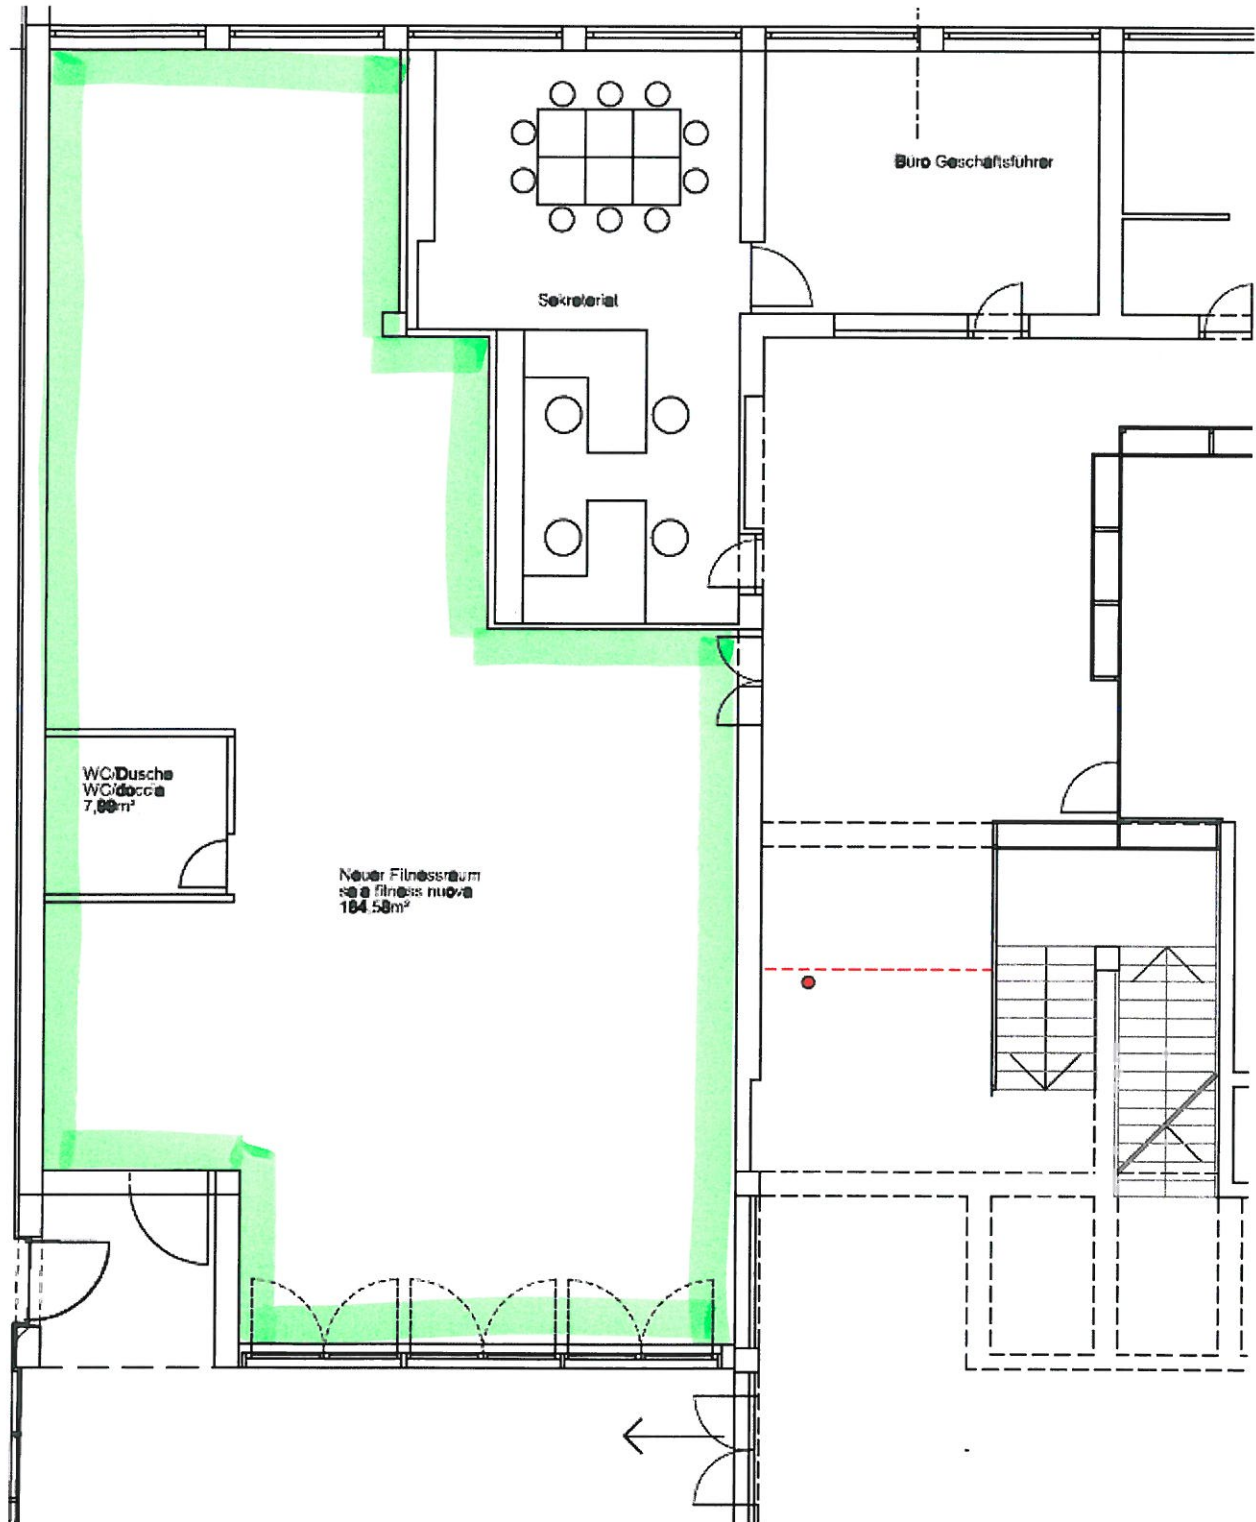

5. sala multiuso 120,8 m² nel seminterrato

Con specchi dal pavimento al soffitto e pareti mobili verso la sala da tennis e il corridoio (può essere aperto completamente).

